

2019 年 11 月 26 日

ふれあいサロン

19 : 00～

元植柳小学校跡地活用に関する第 8 回事前協議会
(協議次第)

【1】 第 7 回事前協議会の協議記録確認

【2】 今回議題・今後のスケジュールについての確認

【3】 避難所マニュアルの方針確認


【4】 工事期間中の仮設計画について

【5】 その他

■ 事前協議会の議題・スケジュール（案）

2019/11/26

会合の概要				議題							
回	日時			場所	地域体育館	自治会館	避難所	仮設計画	公園	その他	
1	7/30	火	19-21	元植柳小学校	挨拶・提案内容の説明					現地調査の説明	
2	8/20	火	19-21	元植柳小学校	提案内容に対する要望の集約・まとめ						
3	9/3	火	19-21	元植柳小学校	提案内容に対する要望の確認						
	9/17	火			プラン検討期間のため休会						
4	10/1	火	19-21	元植柳小学校	検討プランの提案						
5	10/15	火	19-21	元植柳小学校	検討プランに対する要望を集約・方針を決定				WS①の議題共有	ワークショップ①	
6	10/29	火	19-21	元植柳小学校	検討プランの再提案				WS①の結果共有		
7	11/12	火	19-21	元植柳小学校	事前協議会における「地域施設棟の大方針」について確認				WS②のアナウンス		
8	11/26	火	19-21	元植柳小学校	引き続き住民意見を確認		マニュアルの方針確認	仮設計画の相談		ワークショップ②	
9	12/10	火	19-21	元植柳小学校			マニュアルの方針合意	仮設計画の提案	WS②の結果共有		
10	12/23	月	19-21	元植柳小学校	「事前協議会における地域施設棟の方針」のまとめ			仮設計画の整理	WS③のアナウンス		
	1/7	火			年始早々のため休会						
11	1/21	火	19-21	元植柳小学校	「事前協議会における全体方針」のまとめ				WS③の結果共有	ワークショップ③	

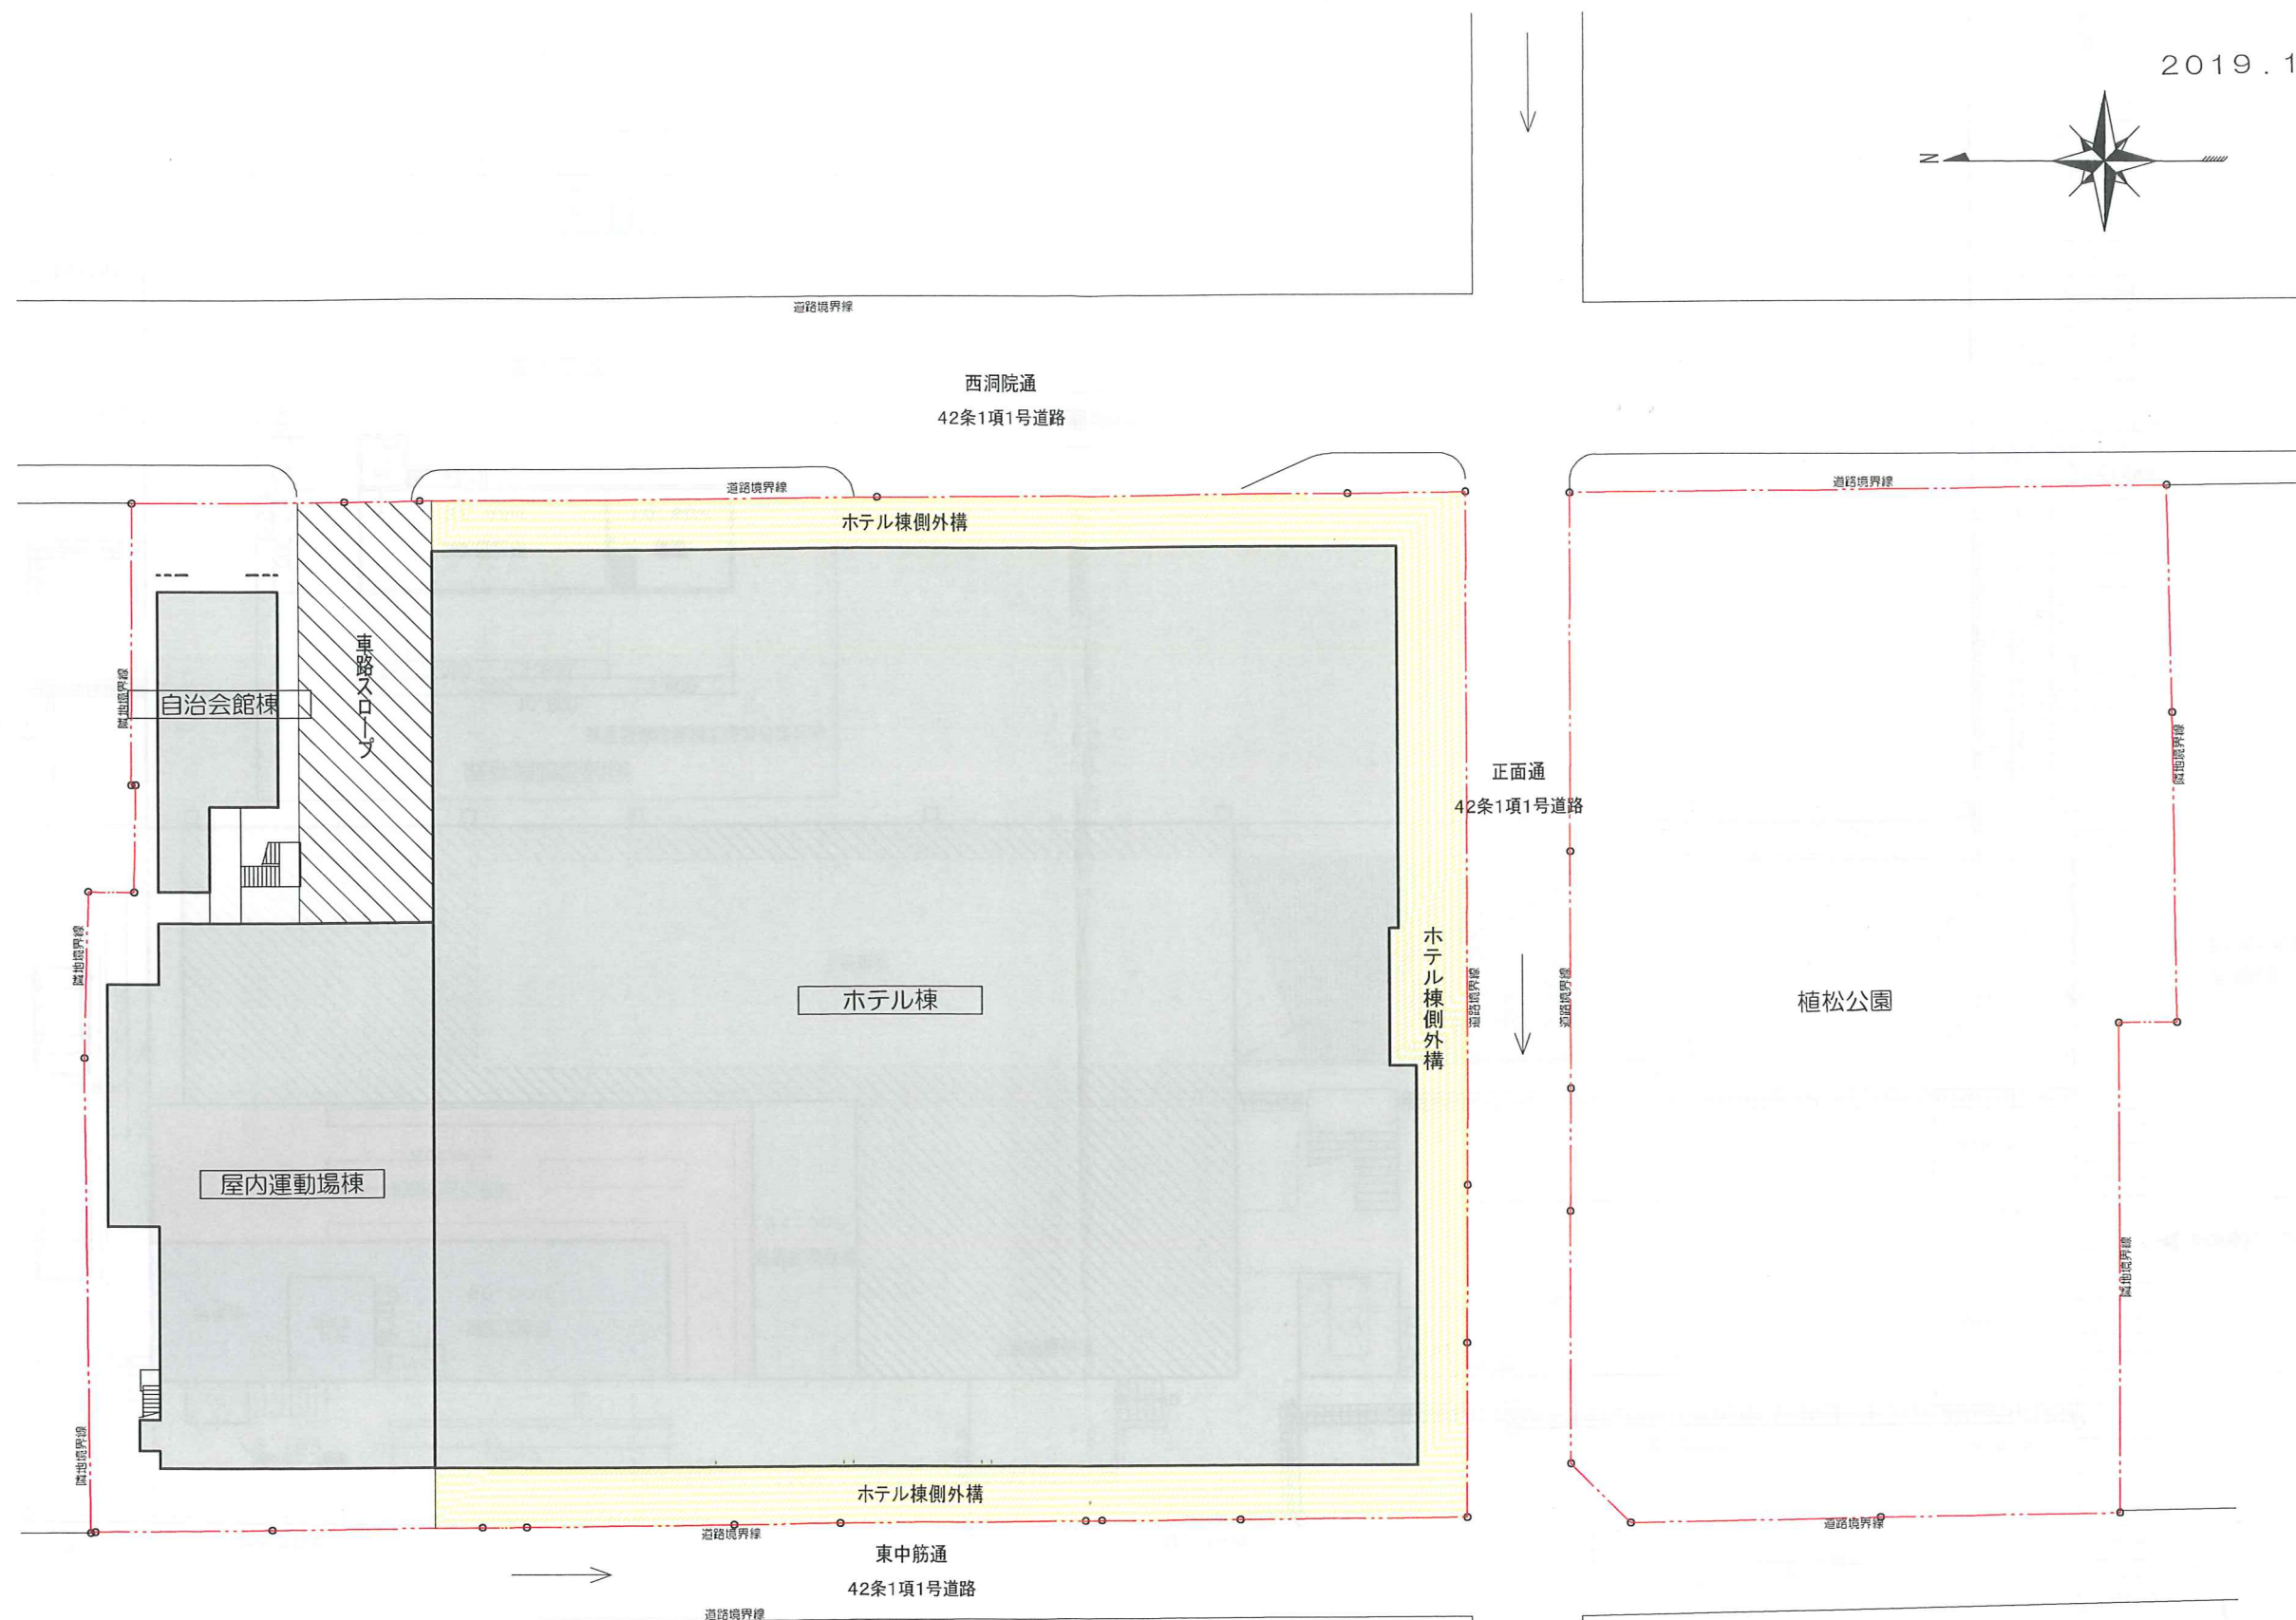

配置図


S=400


[illegible]

省吸+地總



2階 平面図

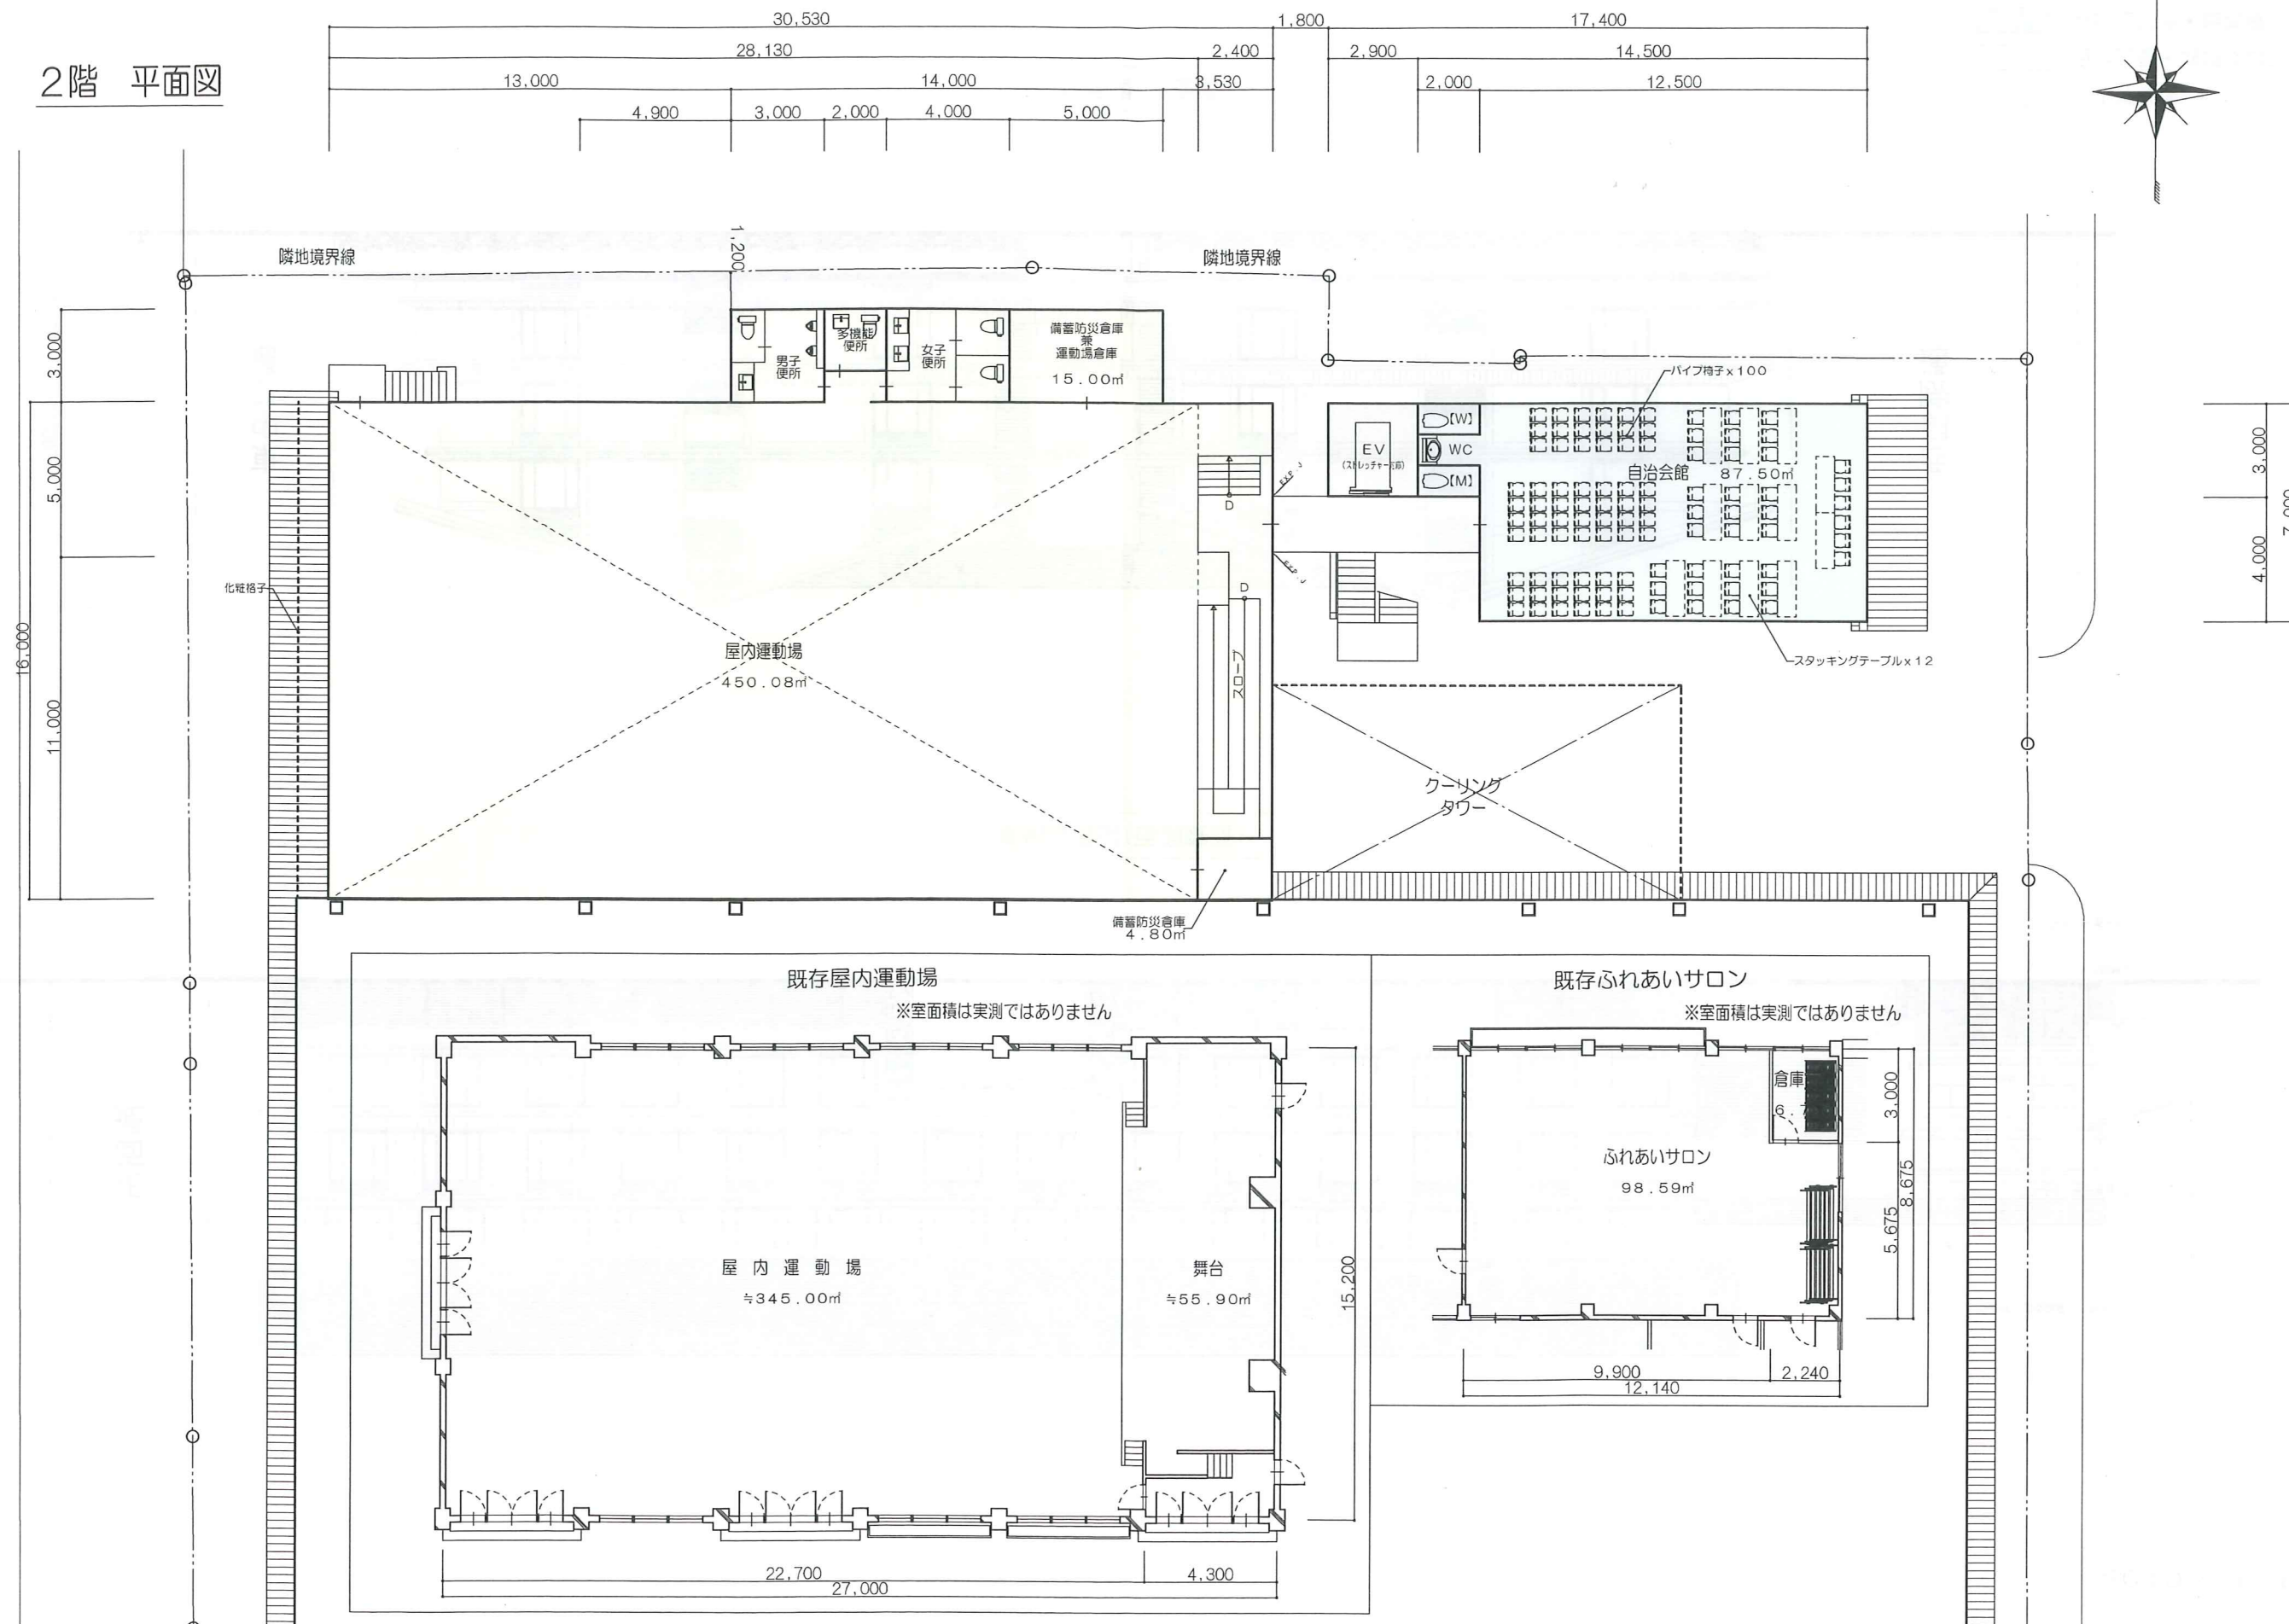

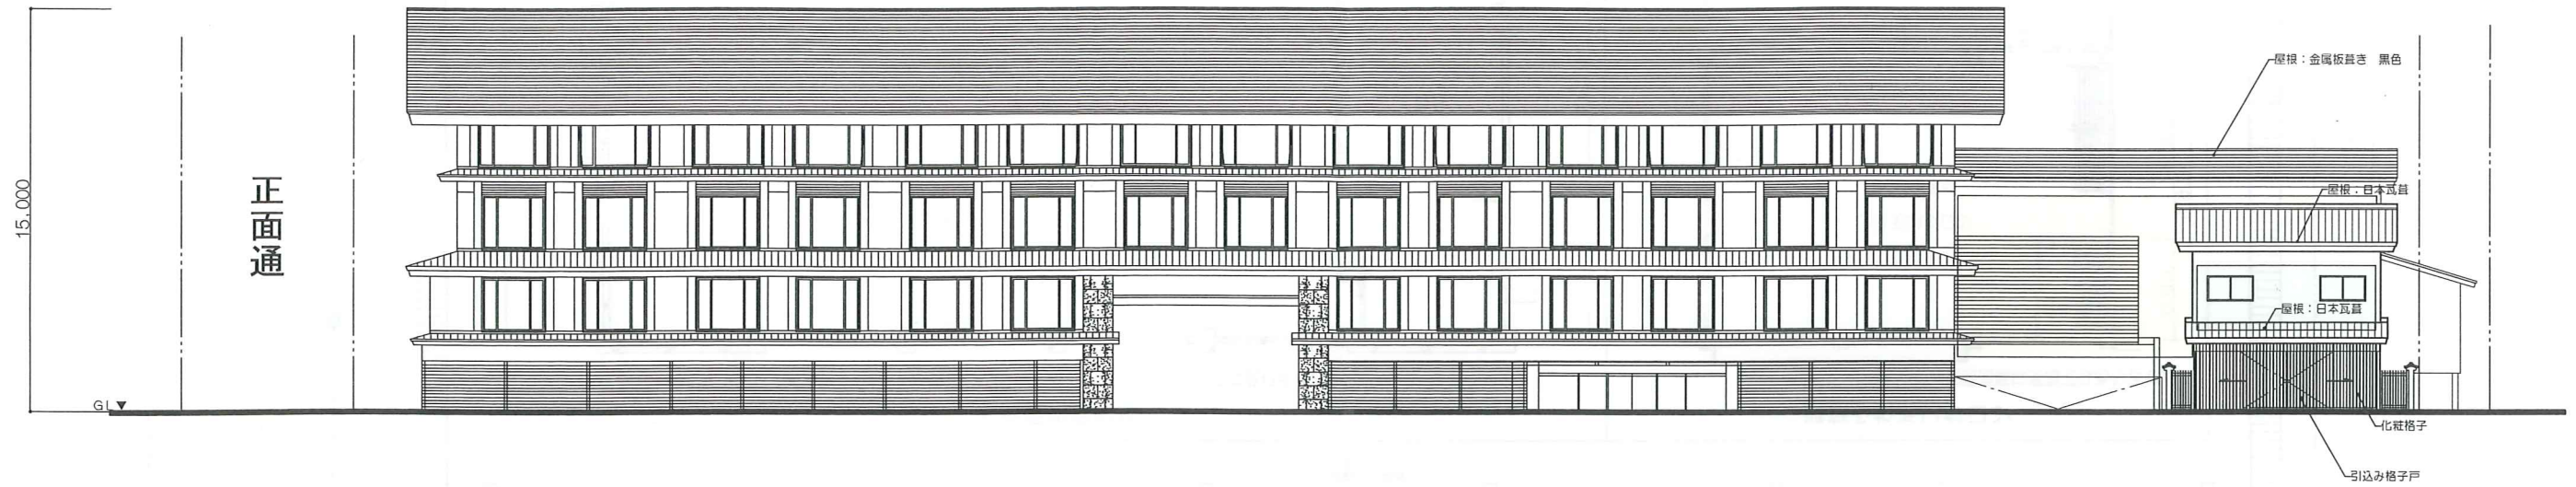


東側立面図(西洞院通)



南側立面図(正面通)

- 屋内運動場
- 自治会館・地域サロン
- 消防団詰所・器具庫
- 地域用活動倉庫
- EV・備蓄倉庫

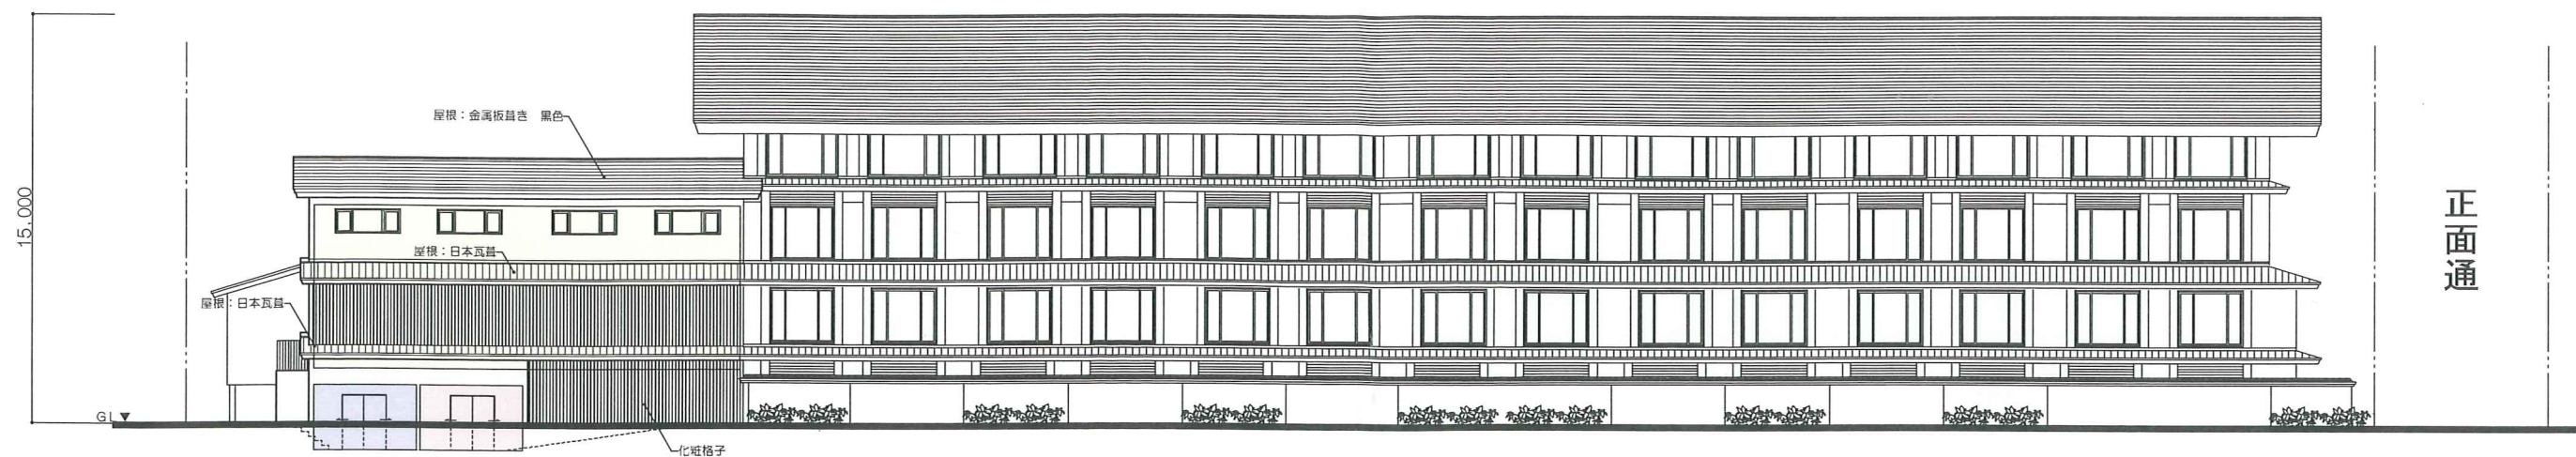

西側立面図(東中筋通)



北側立面図

- 屋内運動場
- 自治会館・地域サロン
- 消防団詰所・器具庫
- 地域用活動倉庫
- EV・備蓄倉庫