


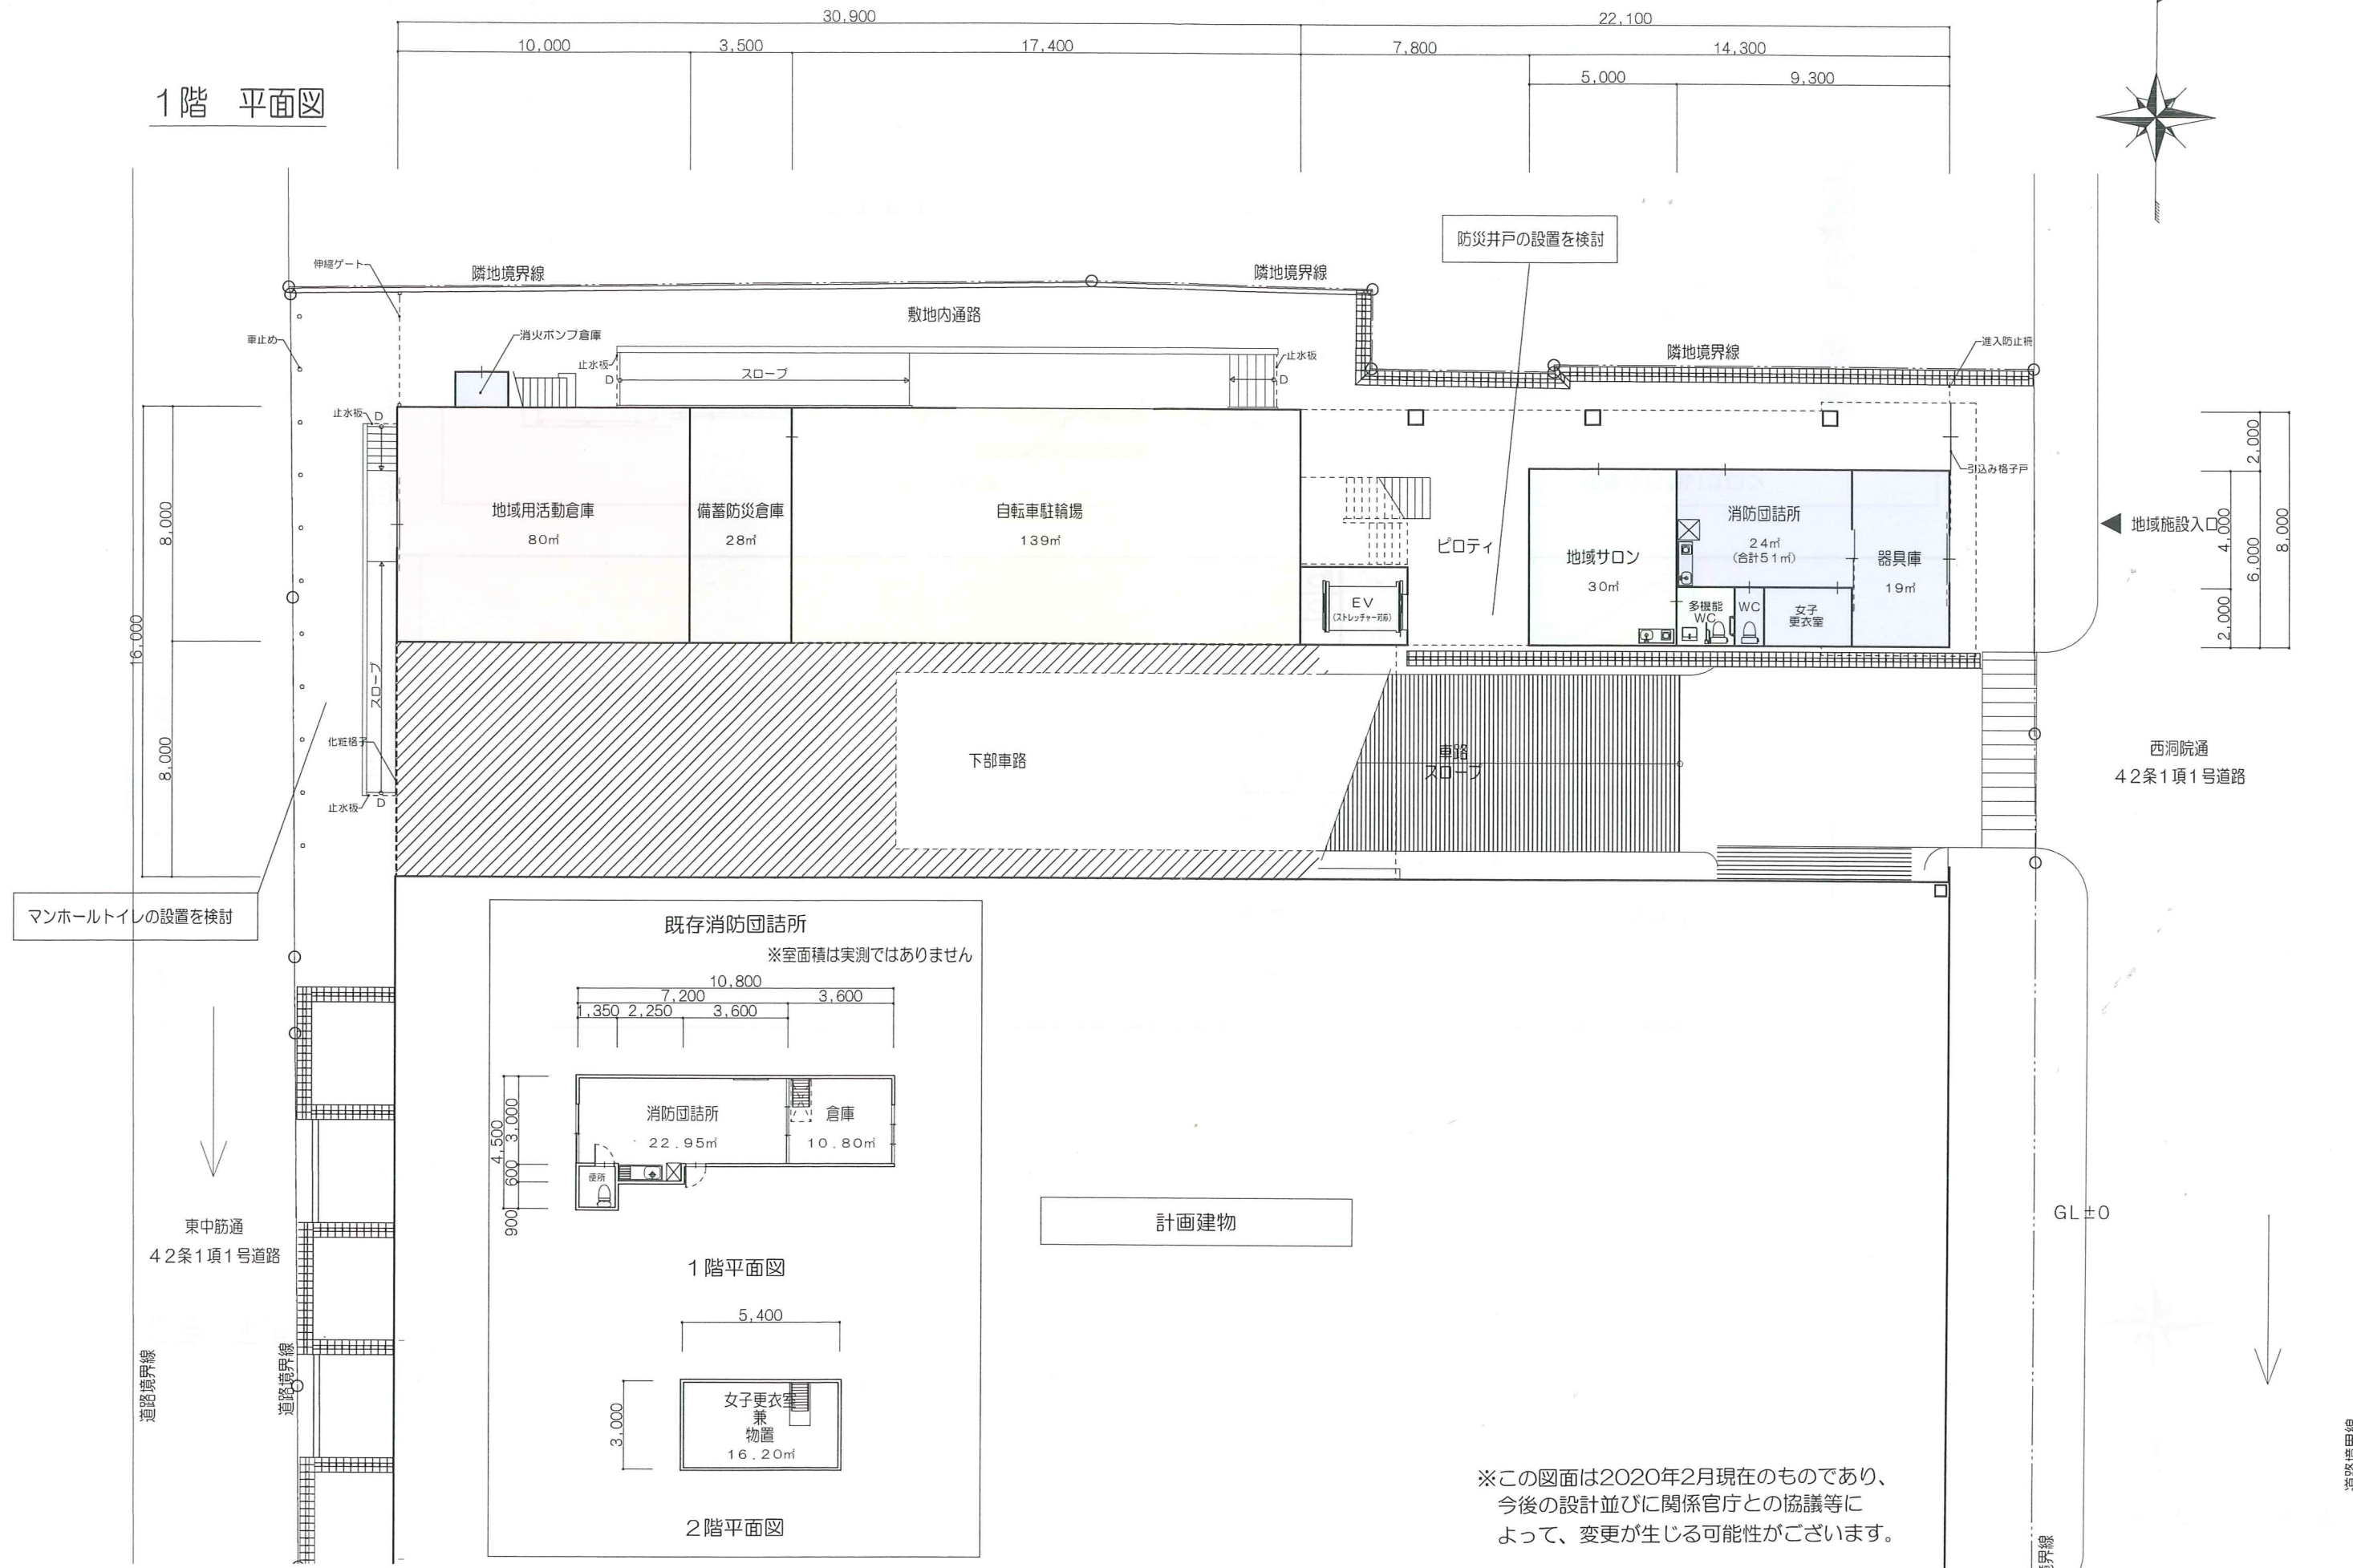

1階 平面図



マンホールトイレの設置を検討

防災井戸の設置を検討


地域施設入口

西洞院通
42条1項1号道路


GL±0

既存消防団詰所

※室面積は実測ではありません

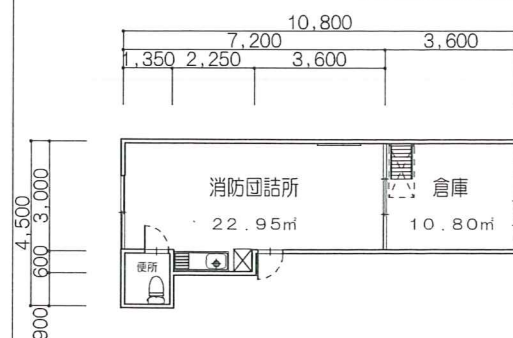


1階平面図

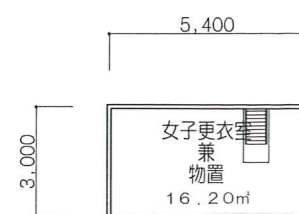


2階平面図

計画建物


※この図面は2020年2月現在のものであり、
今後の設計並びに関係官庁との協議等によ
って、変更が生じる可能性があります。

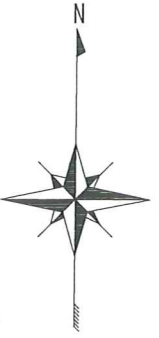

2階 平面図

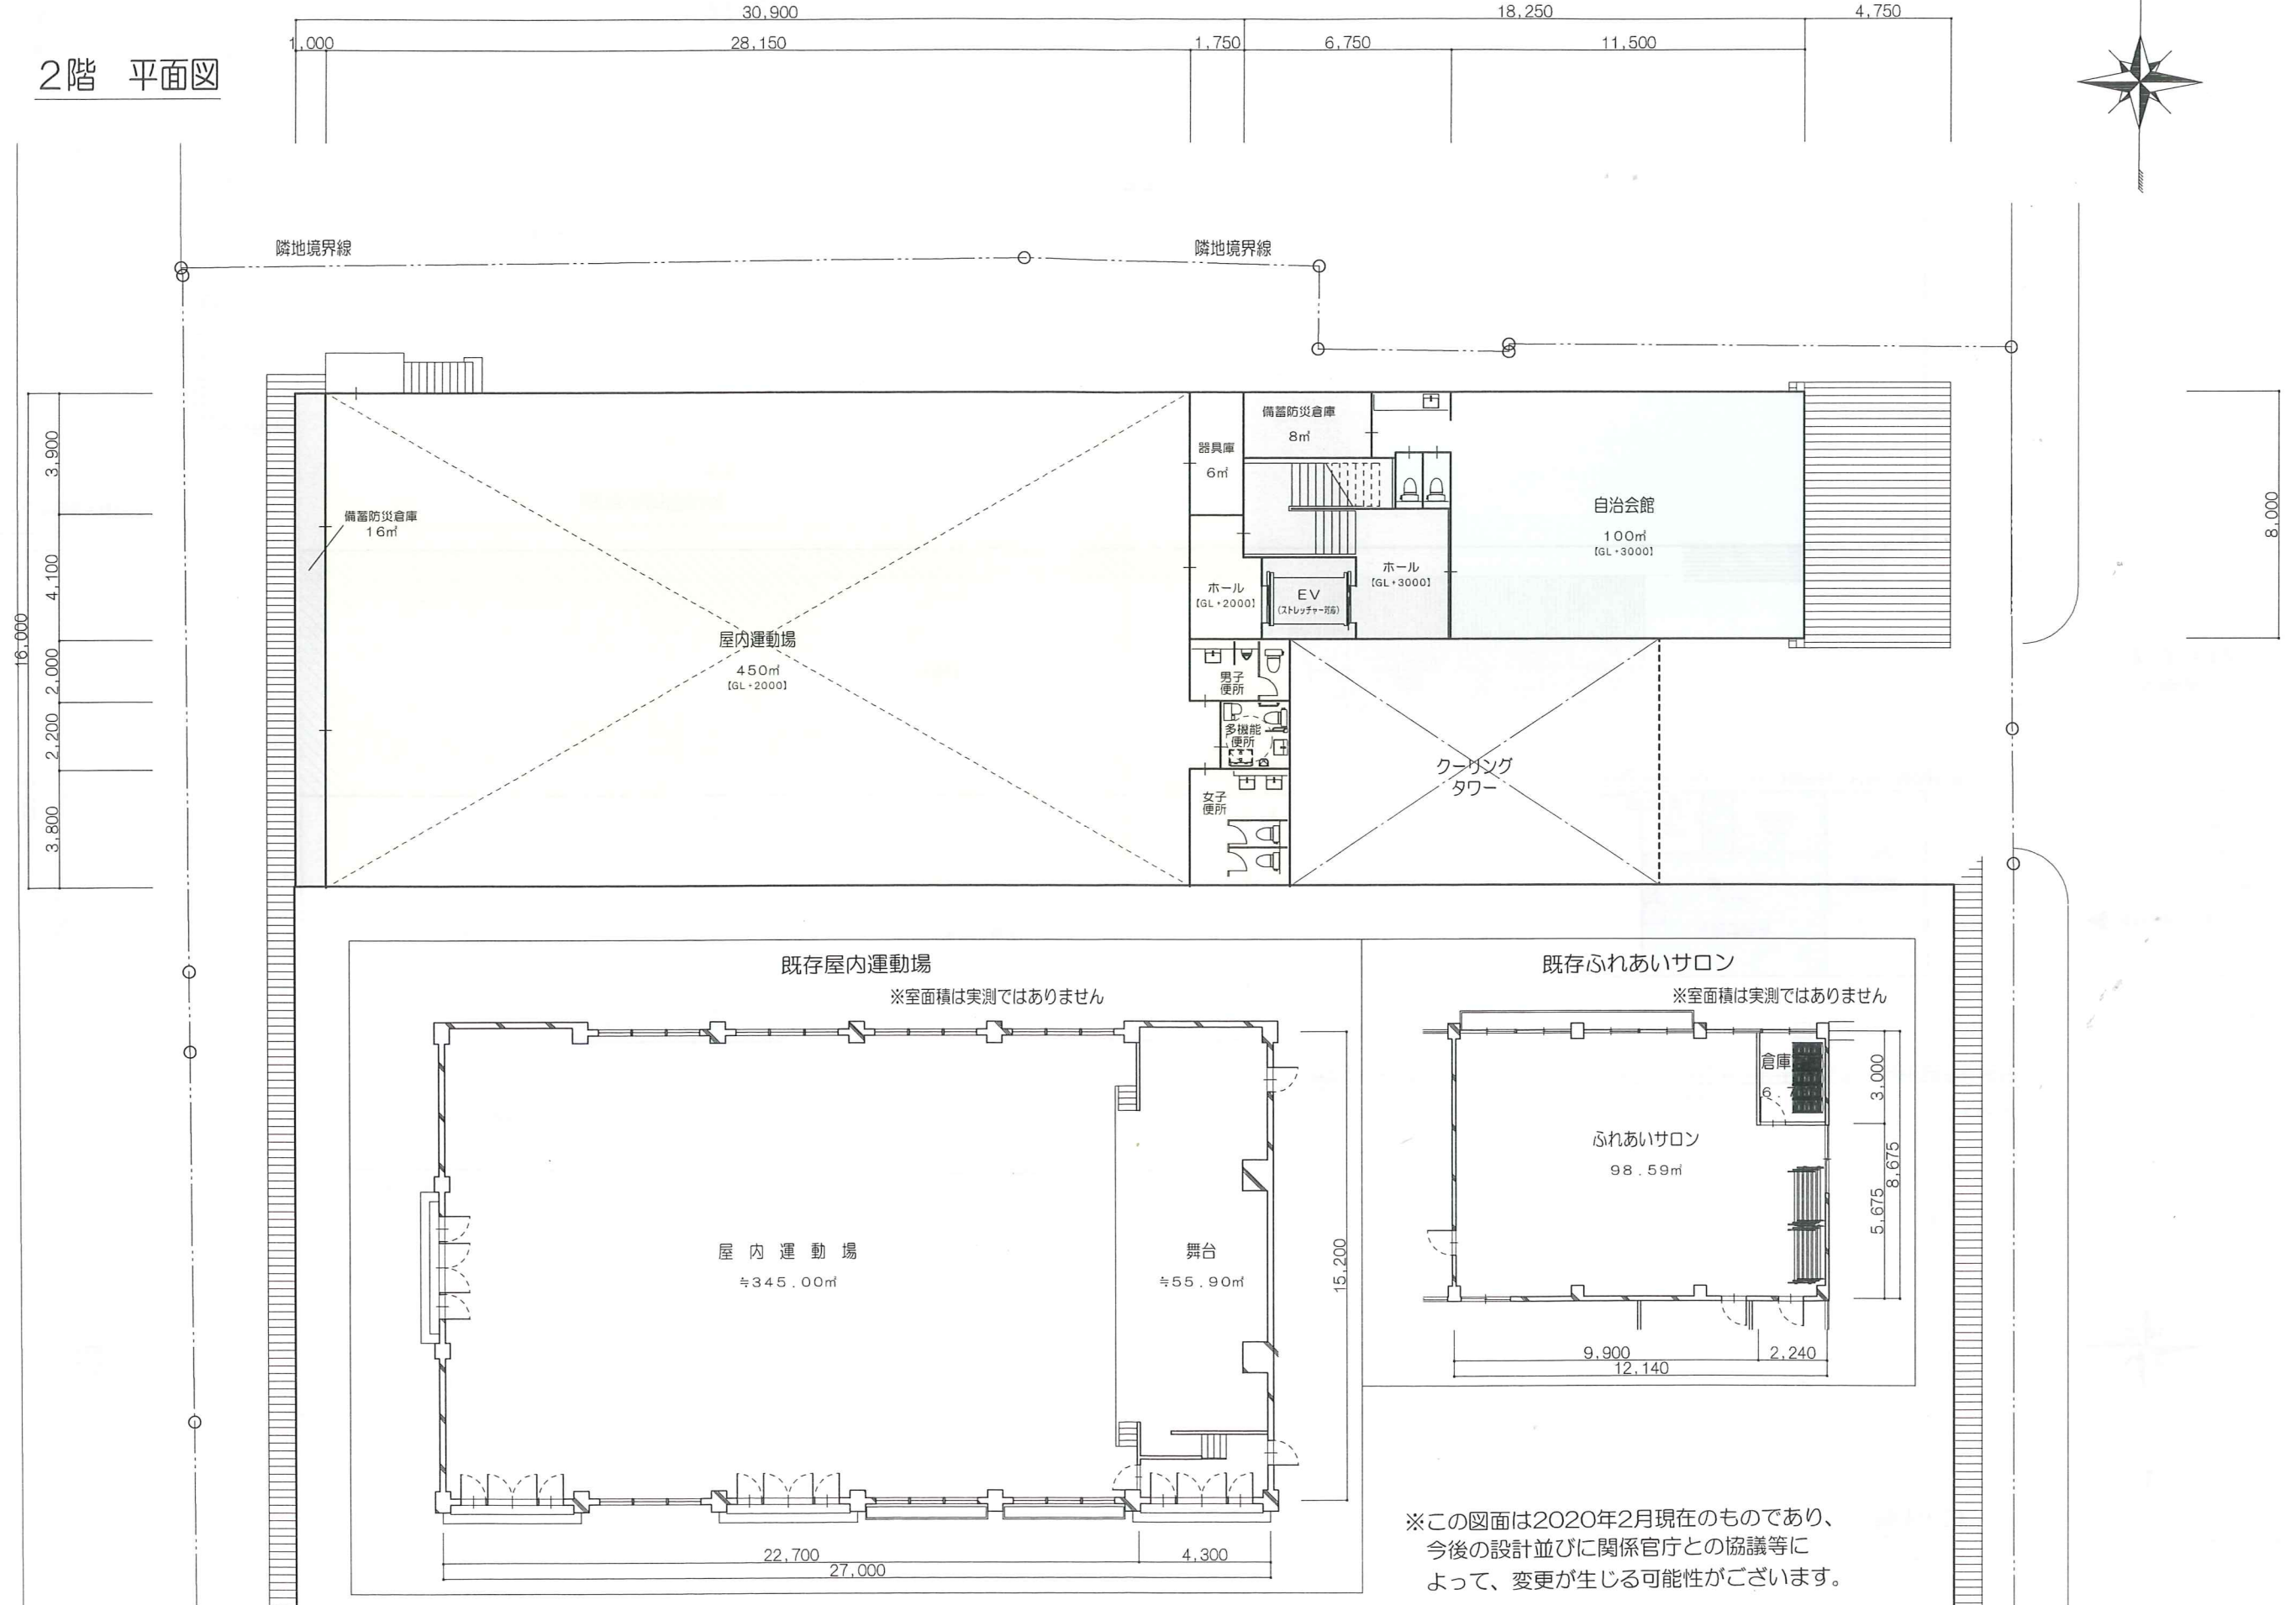

※この図面は2020年2月現在のものであり、
今後の設計並びに関係官庁との協議等によ
って、変更が生じる可能性があります。

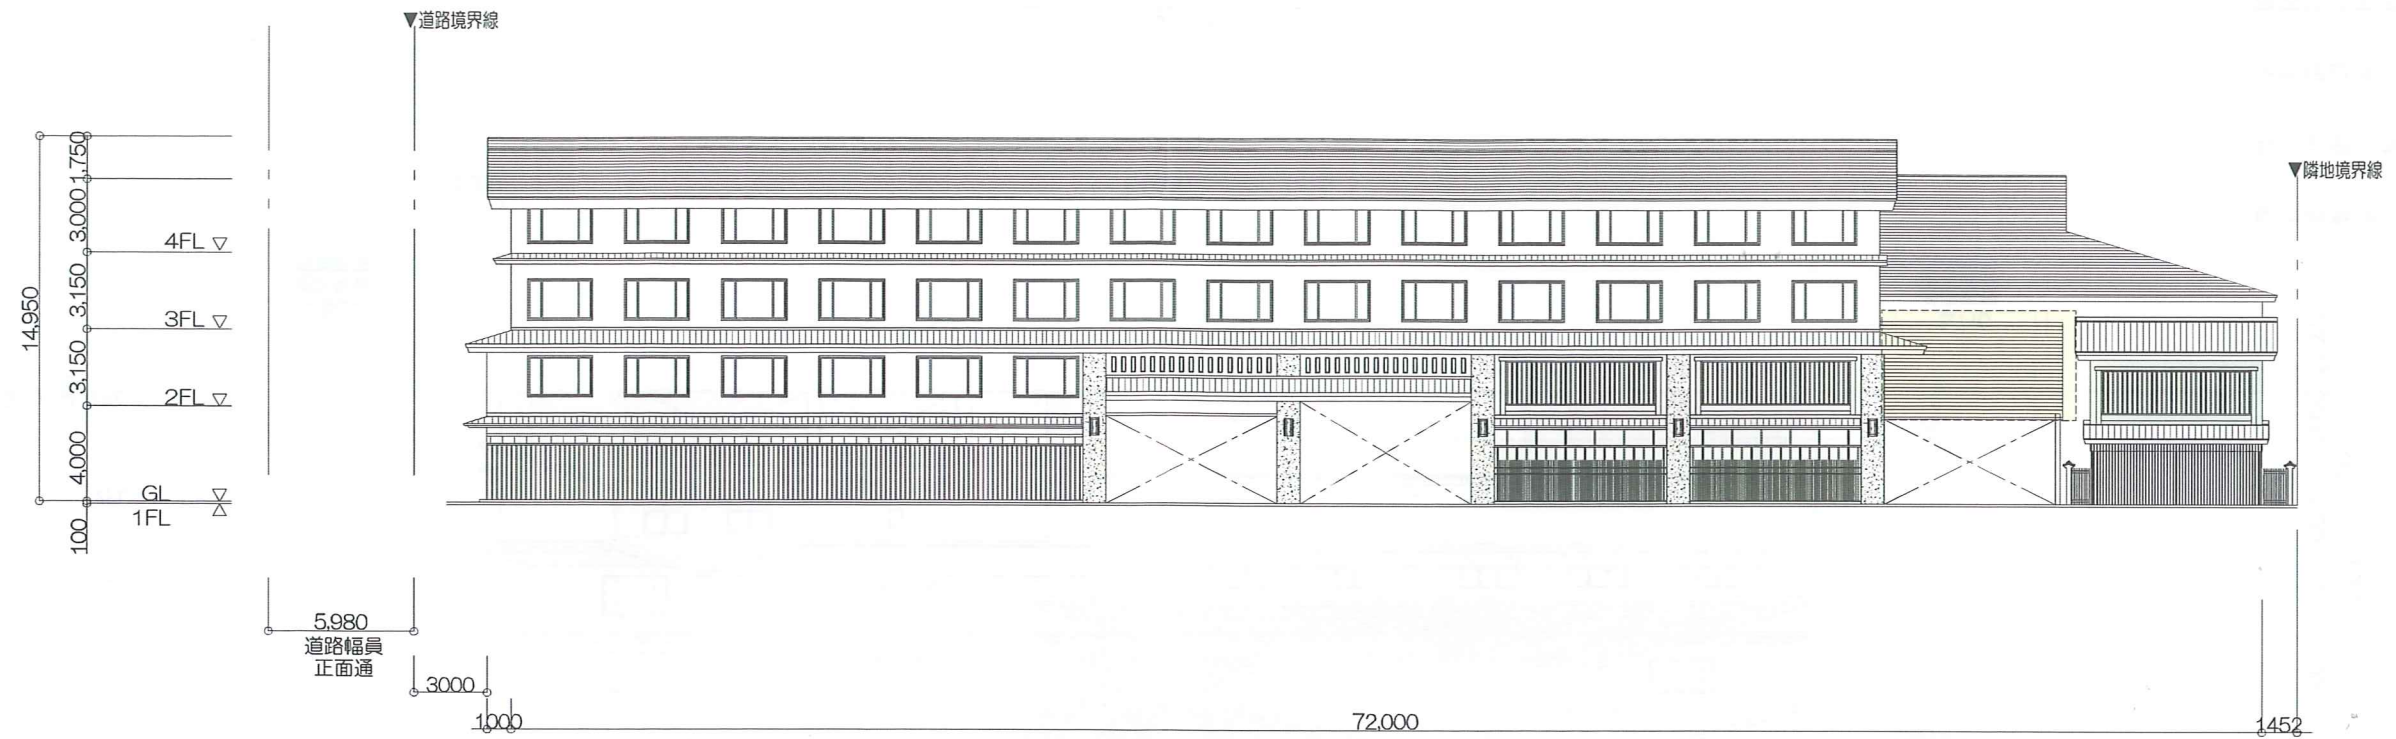


東側立面図



南側立面図

- 屋内運動場
- 自治会館・地域サロン
- 消防団詰所・器具庫
- 地域用活動倉庫
- EV・備蓄倉庫

※この図面は2020年2月現在のものであり、今後の設計並びに
関係官庁との協議等によって、変更が生じる可能性があります。

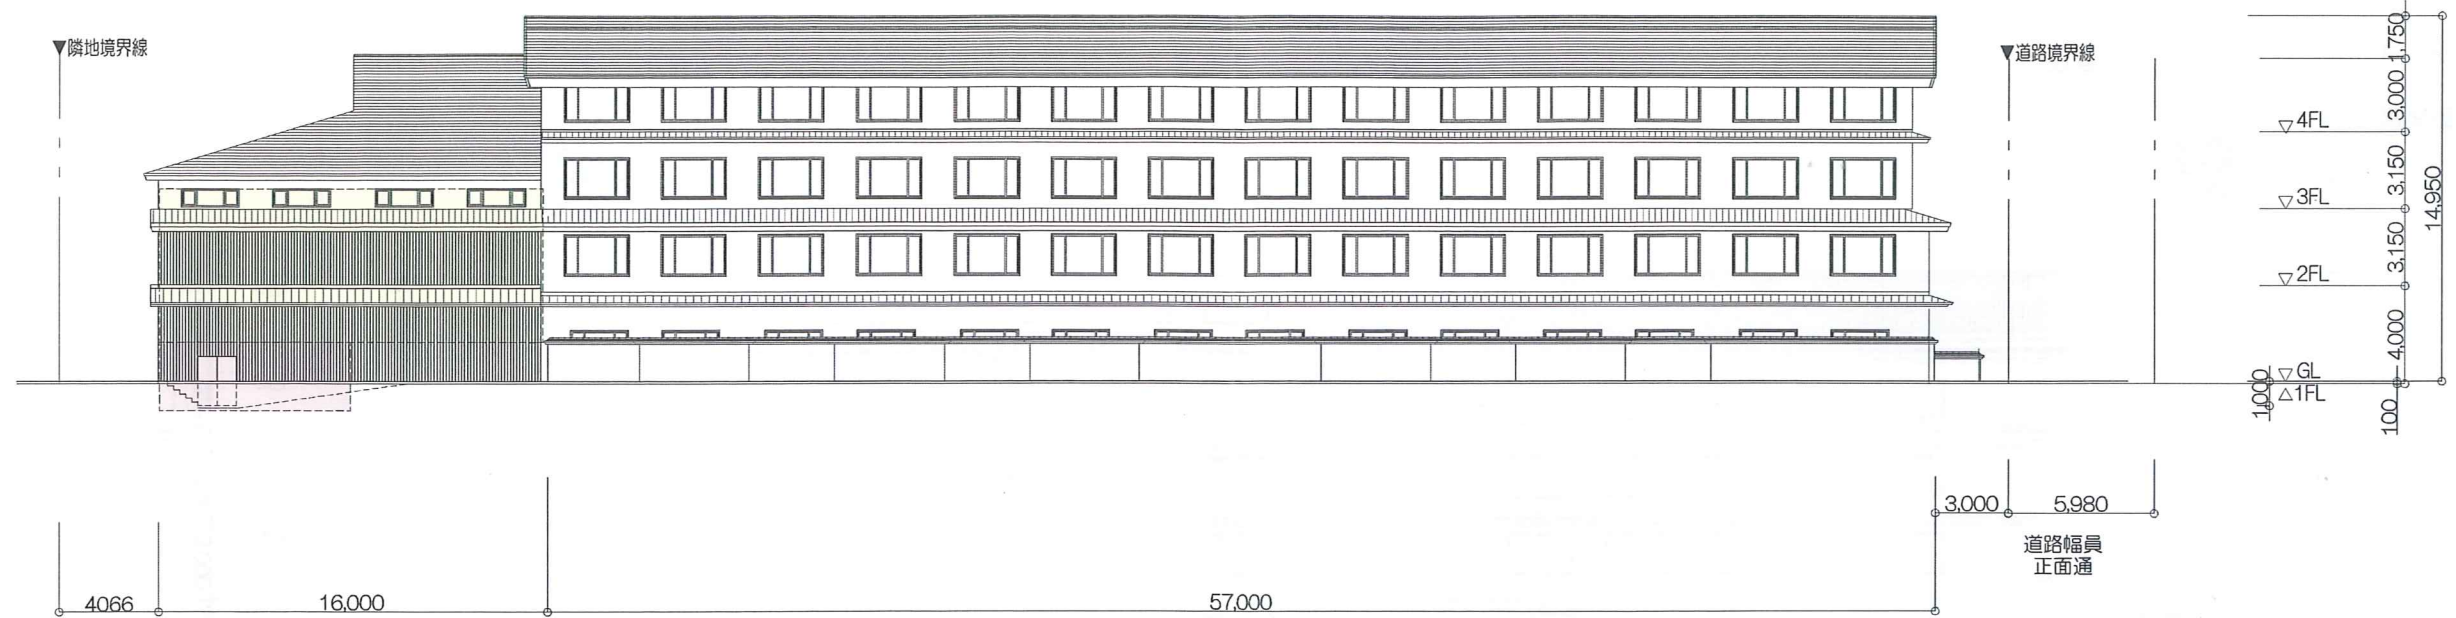

西側立面図



北側立面図

- 屋内運動場
- 自治会館・地域サロン
- 消防団詰所・器具庫
- 地域用活動倉庫
- EV・備蓄倉庫

※この図面は2020年2月現在のものであり、今後の設計並びに
関係官庁との協議等によって、変更が生じる可能性があります。